

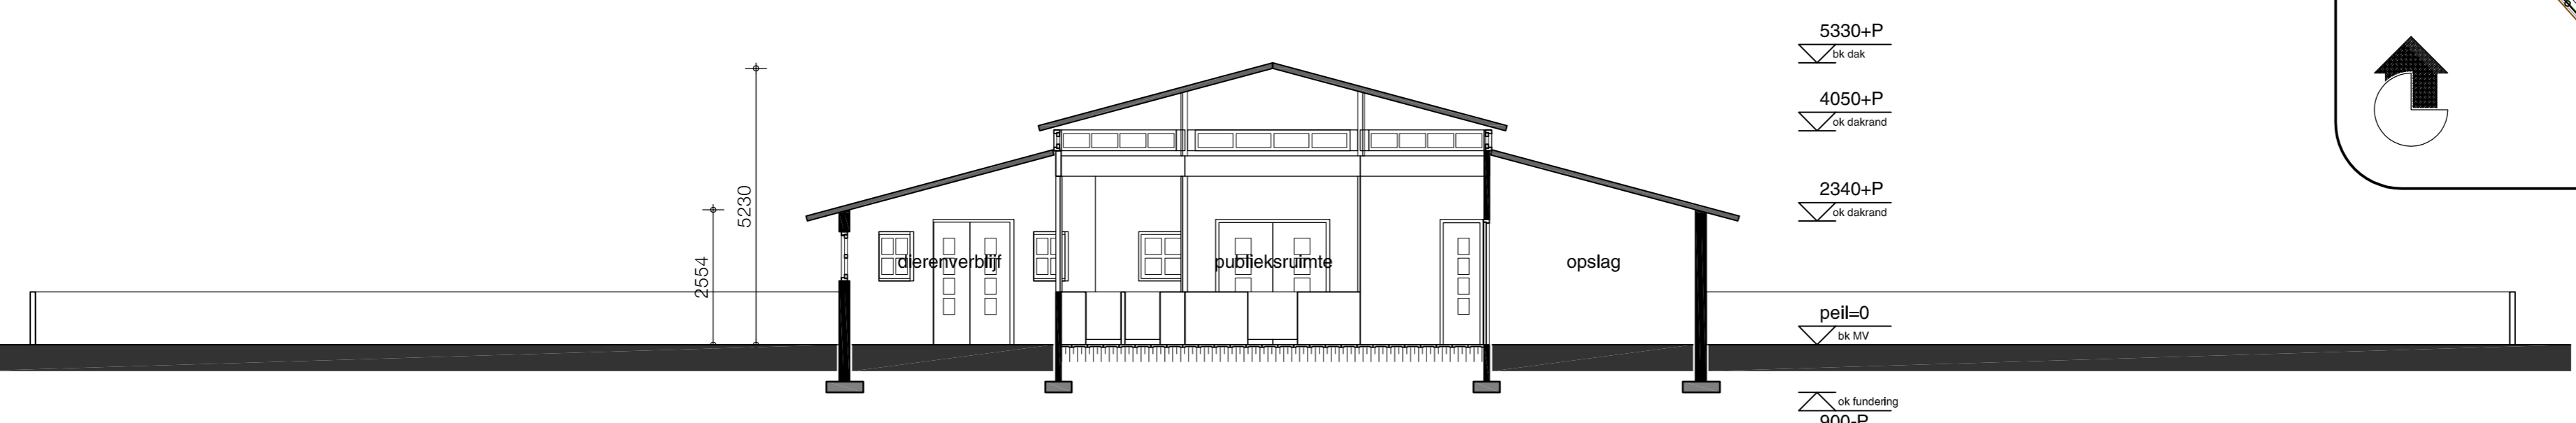



plattegrond

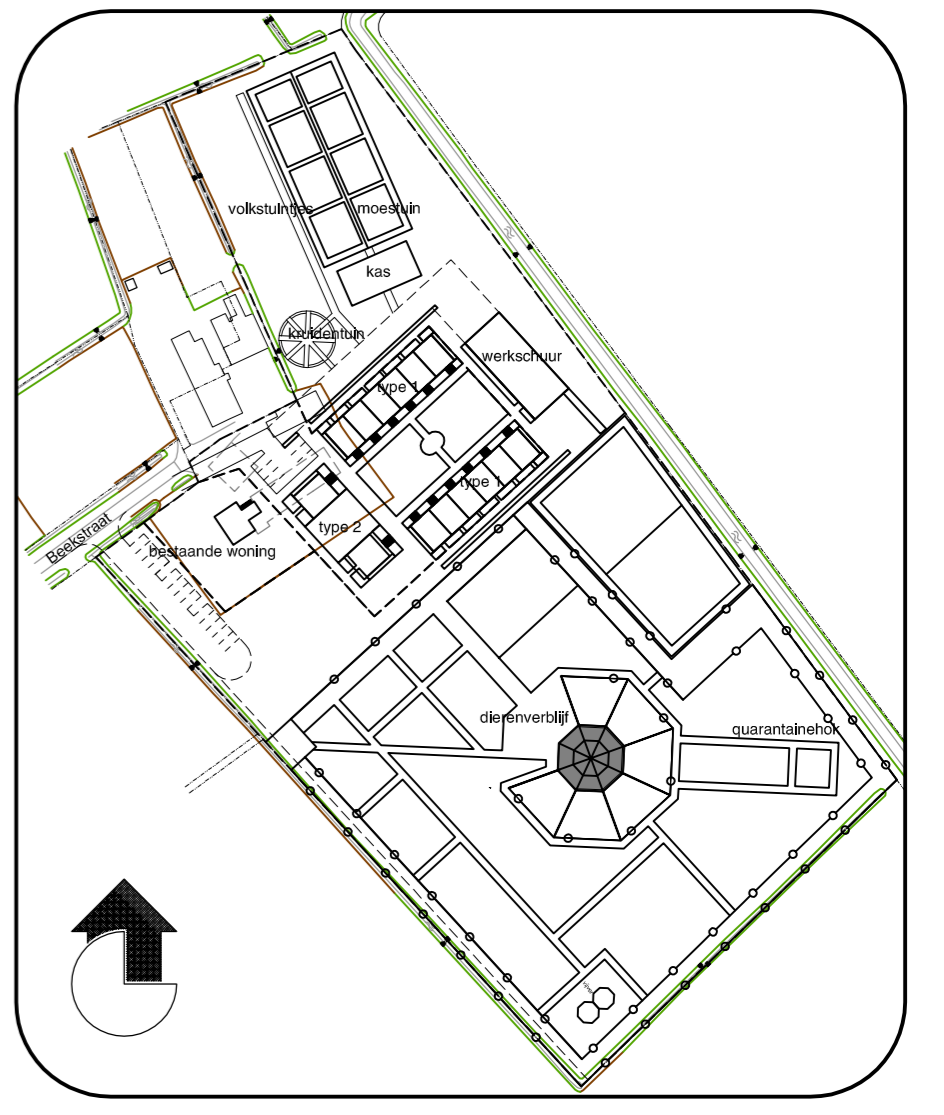

doorsnede

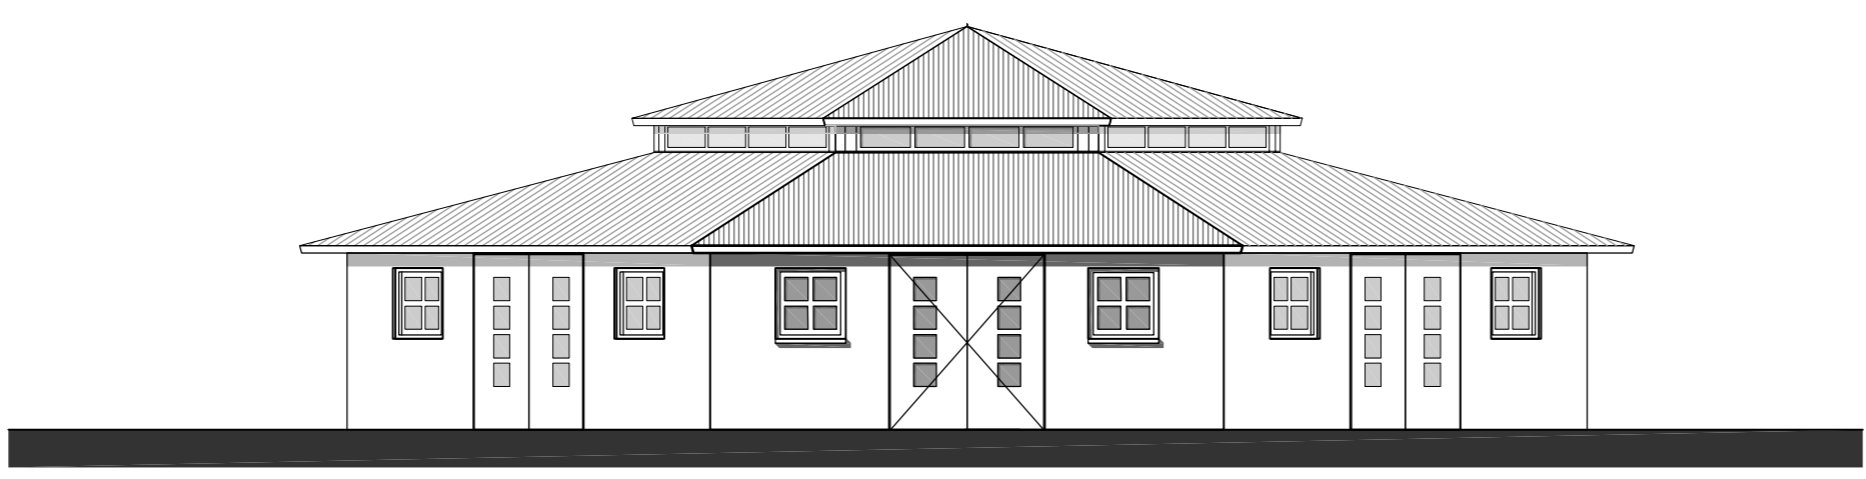

aanzicht 1

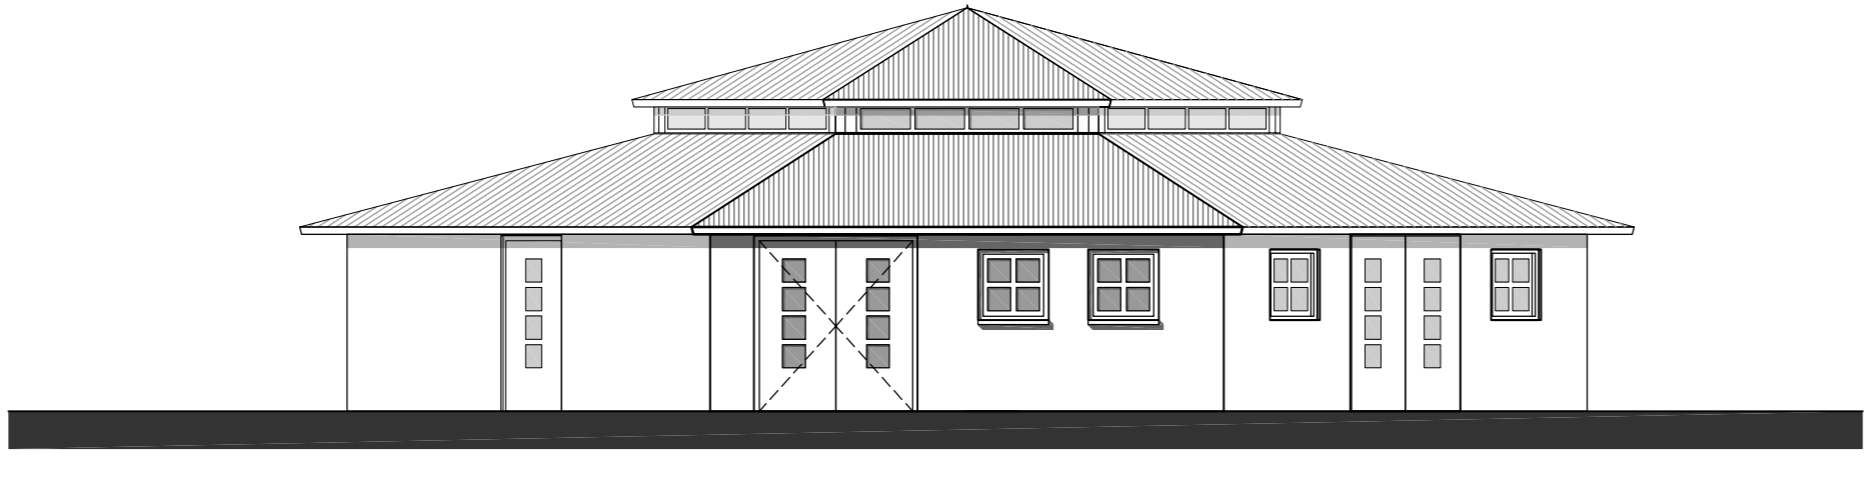


aanzicht 2

dierenverblijf

wijziging  
 datum 2007.10.09  
 formaat A1  
 schaal 1:100  
 bladsnummer  
**VO 03**  
 omschrijving plattegrond, gevels en doorsnede  
 projectnummer  
**06.335**  
 project dierenverblijf te Berlicum  
 opdrachtgever Stichting Buiten Gewoon

Zuster van Orthenpoort 29  
 5211ND 's-Hertogenbosch  
 telefoon 073 - 621 15 85  
 telefax 073 - 621 23 75  
 www.builegewoon.org info@builegewoon.org

**Architektenburo Becker b.v.**  
 ir. A.L. Becker bi architect bna  
 A.L.M. van Marrewijk binnenhuisarchitect  
 architectuur, stadsontwikkeling en binnenhuisarchitectuur  
 Oude Vlijmseneeweg 114  
 5223 GS 's-Hertogenbosch  
 telefoon 073 - 621 15 85  
 telefax 073 - 621 23 75  
 info@architectenburo-becker.nl  
 www.architectenburo-becker.nl

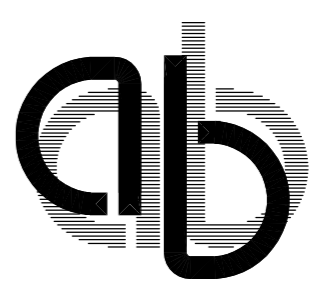

ontwerp