




binnenhofgevel algemene ruimte en type 2

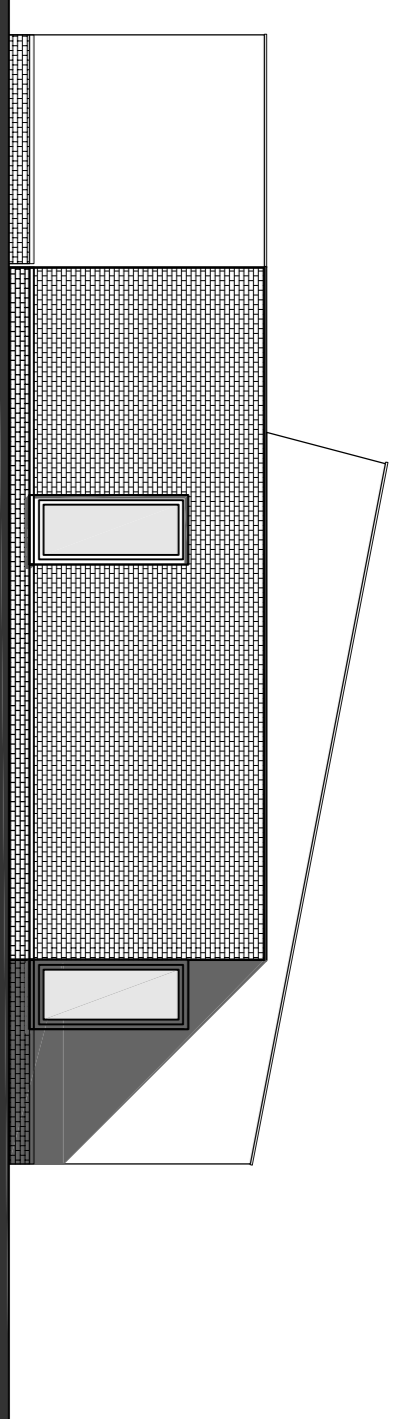


zijgevel rechts algemene ruimte en type 2

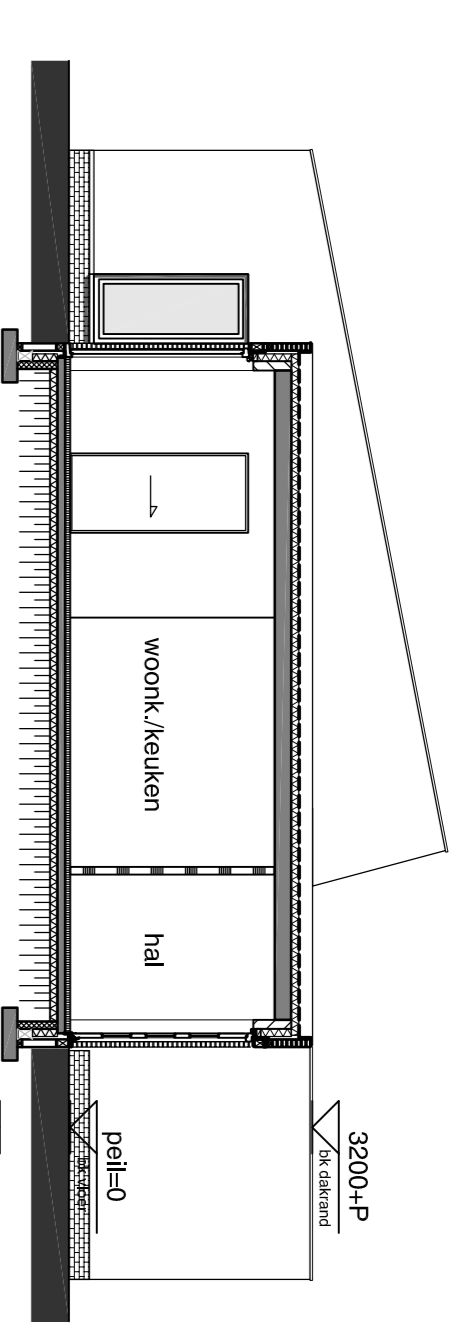


doorsnede A-A

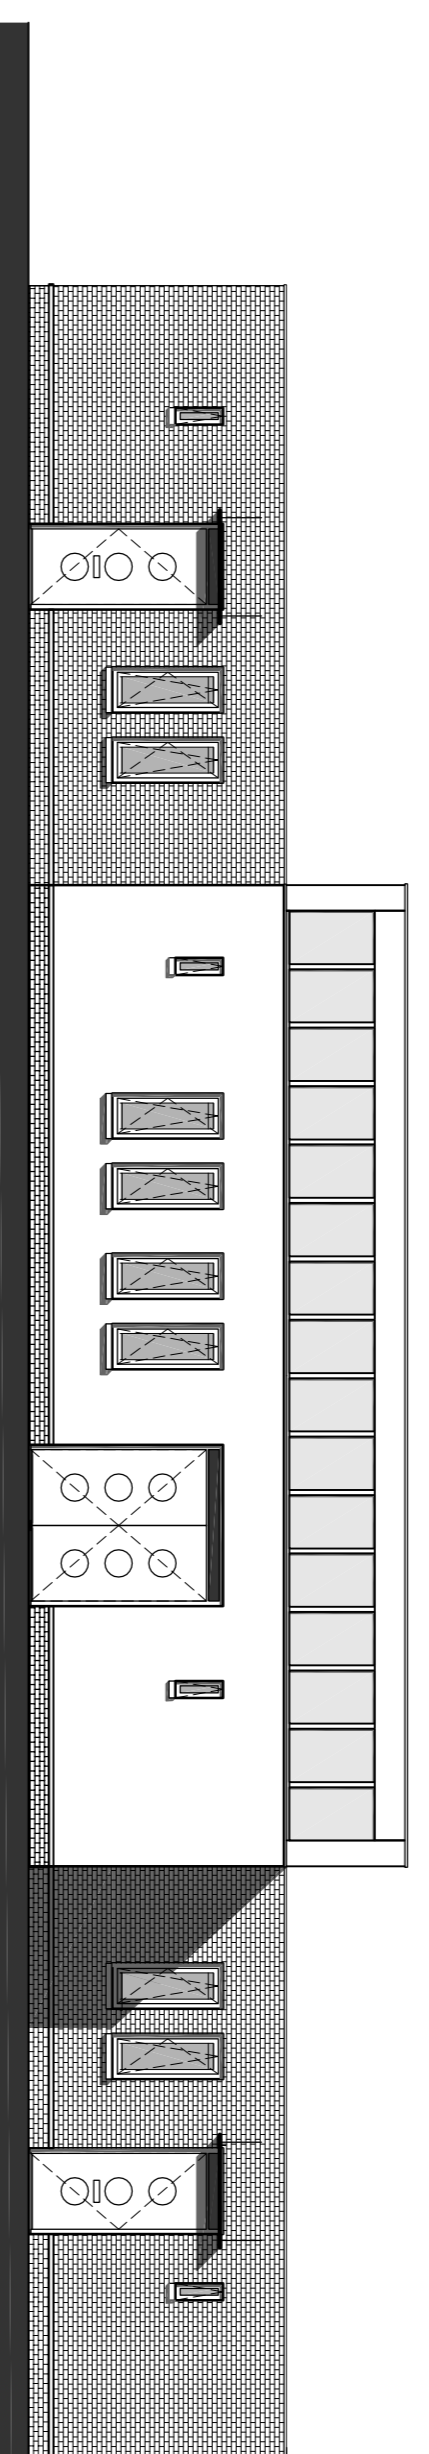


voorgevel algemene ruimte en type 2

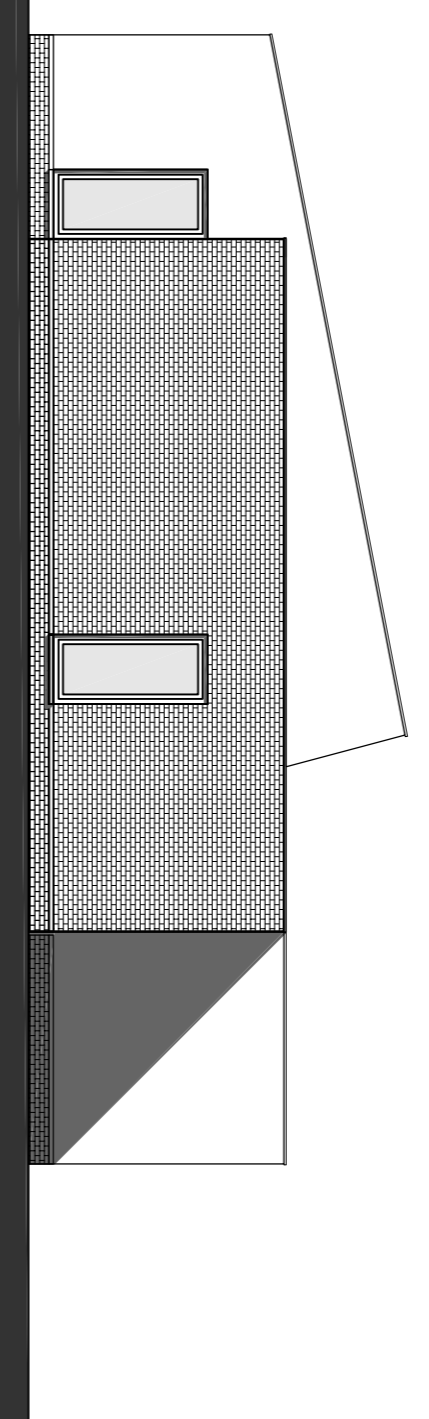


zijgevel links algemene ruimte en type 2

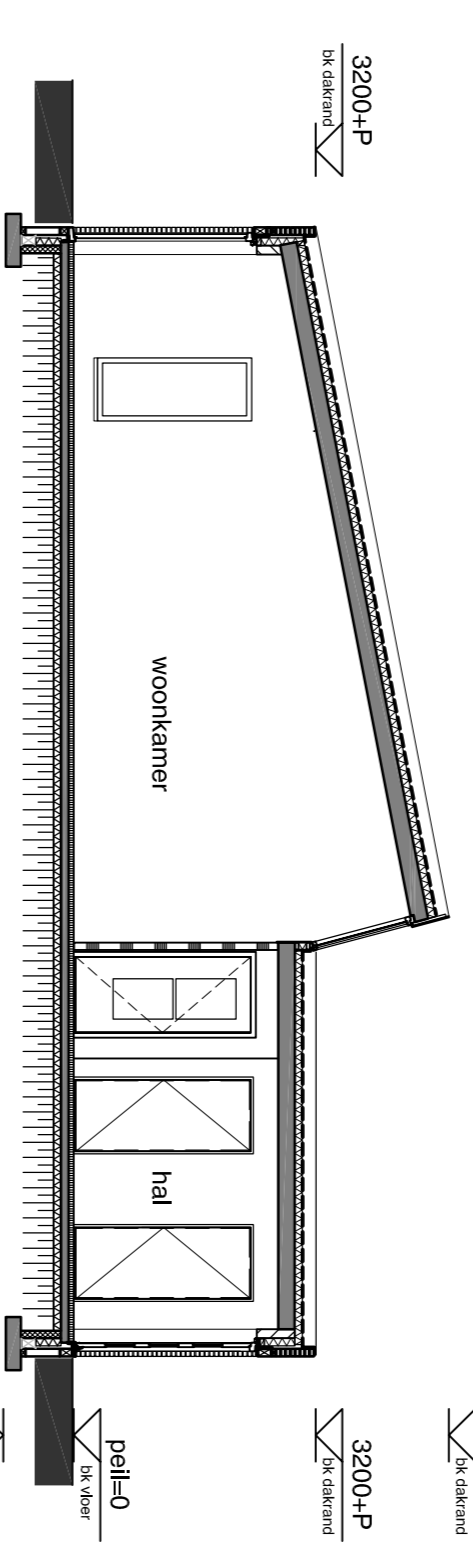


doorsnede B-B

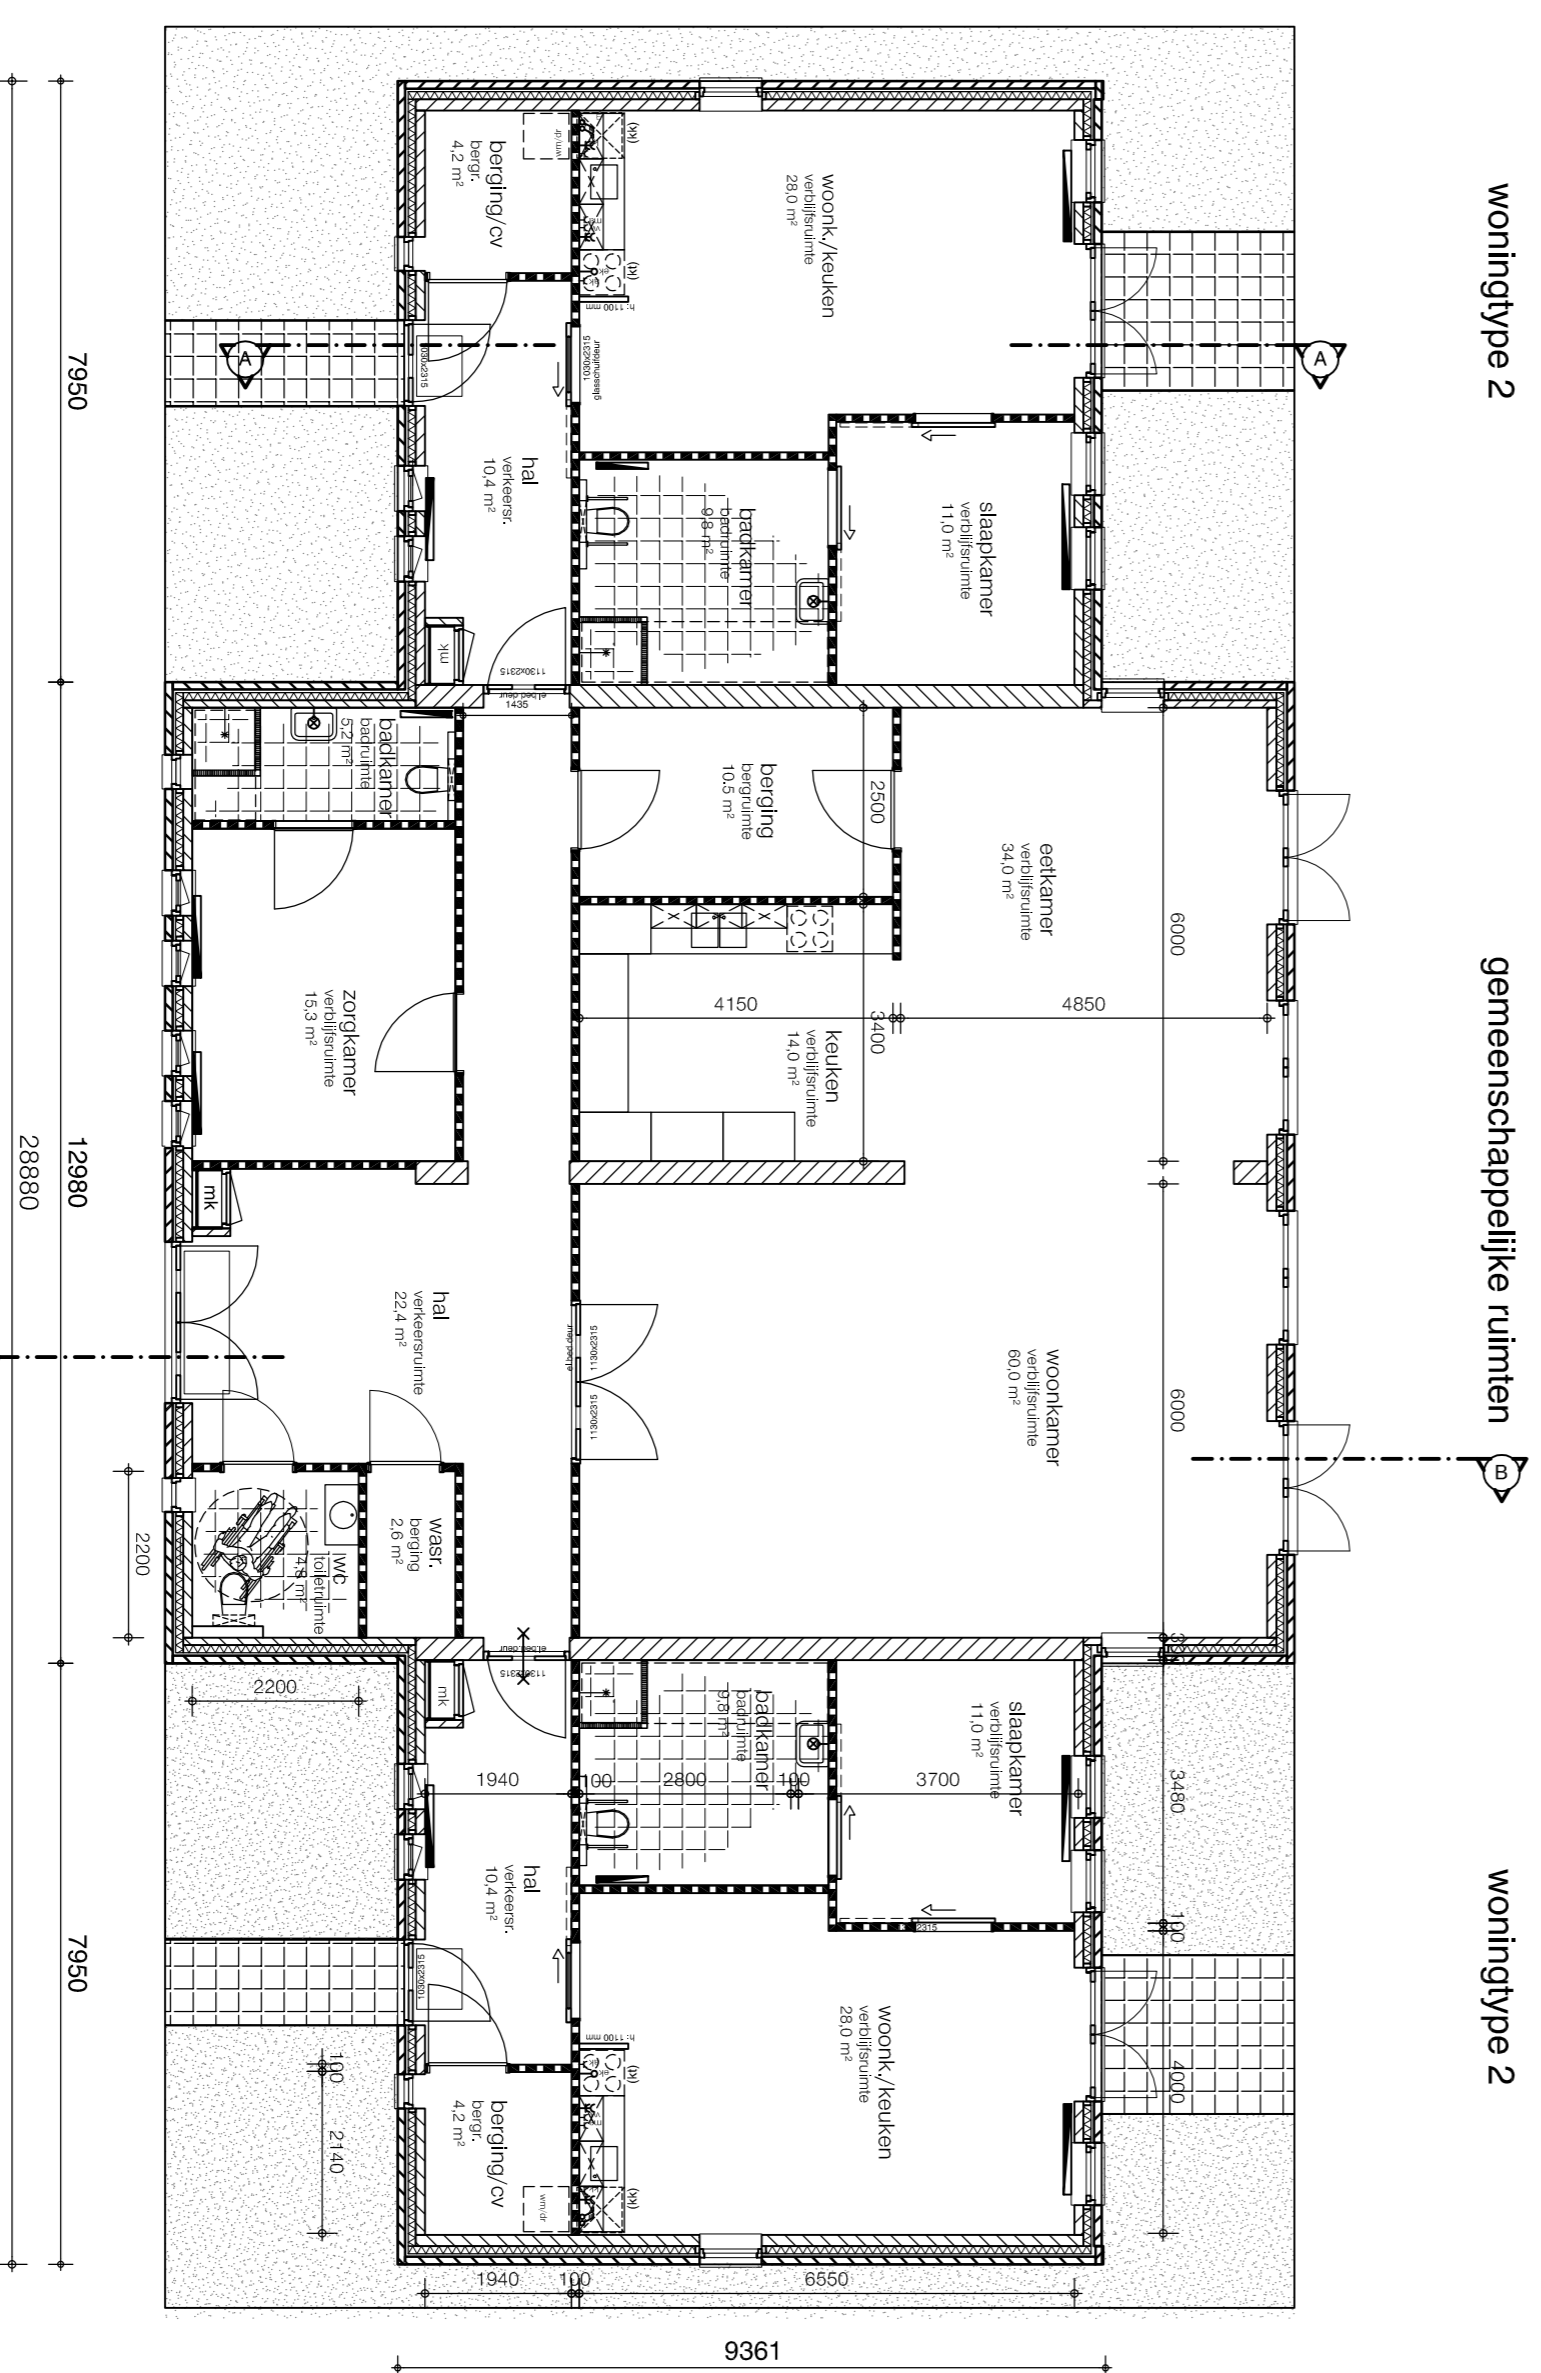

plattegrond

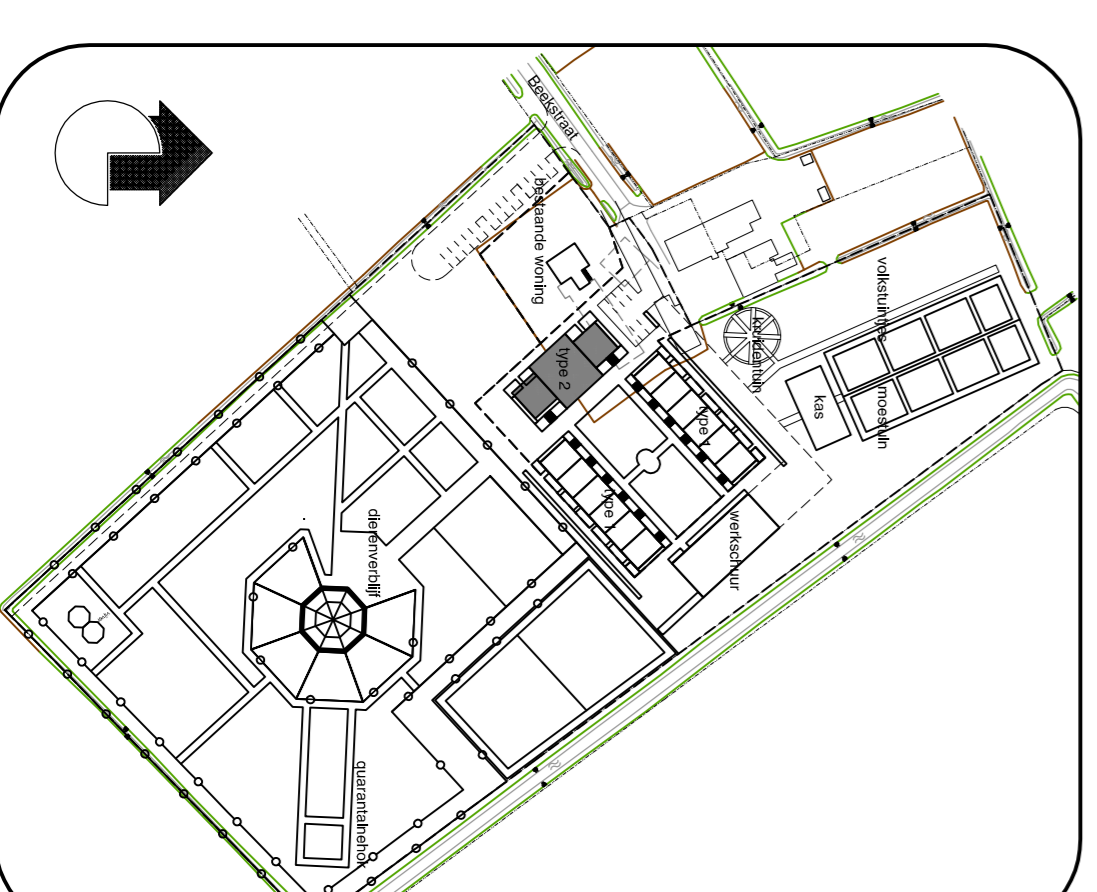

gem.ruimte
woningen type 2

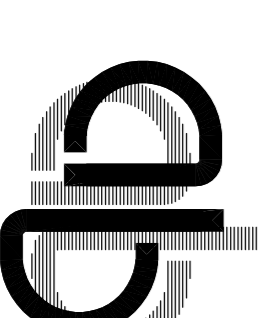

ontwerp

Generaal:
SP 2007/0153
wielgeving
2007.11.26
datum
2007.10.09
formaat
A1
schaal
1:100
Bebouwing:
VO 09
omschrijving
plattegrond, gevels en
doorsnede
projectnummer
06.335
project
woningen
te Berlicum
opdrachtgever
DKM projecten bv
Wijkduin 2
5261 CB Rossum
telefoon 073 621 90 25
telefax 073 621 05
www.dkmprojecten.nl
info@dkmprojecten.nl
Paviljoen 02
5261 CB Rossum
telefoon 073 621 18 86
telefax 073 621 23 75
info@architectenburo-becker.nl
www.architectenburo-becker.nl

Architectenburo Becker b.v.

ir. A.L. Becker is architect tevens
A.L.M. van Marrewijk is interieurarchitect
architectuur, adviesbureaus
en binnenhuisarchitectuur
Oude Wijkduinweg 114
5253 CS Rossum
telefoon 073 621 18 86
telefax 073 621 23 75
info@architectenburo-becker.nl
www.architectenburo-becker.nl