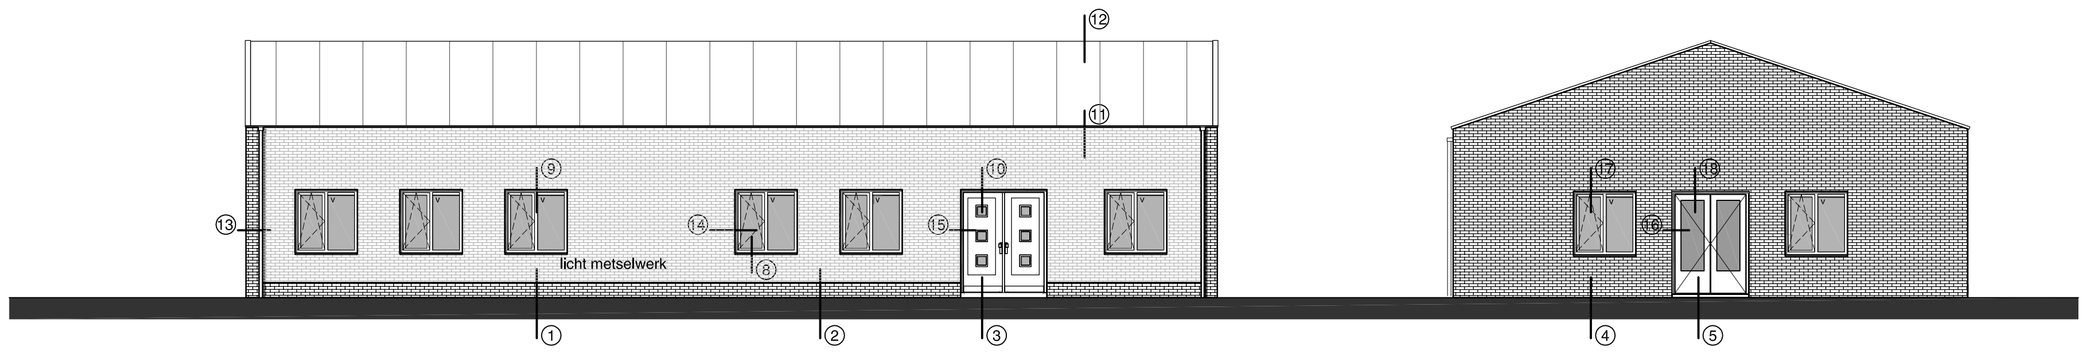

voorgevel (binnenhofgevel)

zijgevel rechts

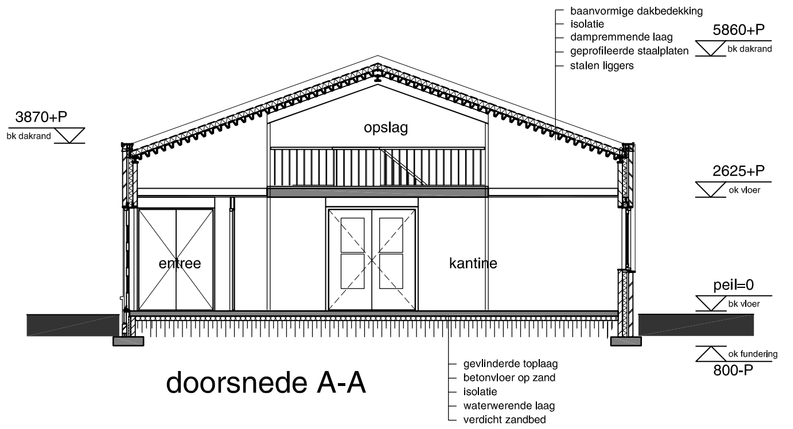

doorsnede A-A

oppervlakten Werkschuur (NEN-2580) bijeenkomstfunctie (B3)			(VG)	(GO)
***	(tbv GO)	wanden		3,1 m²
0.0	meterkastr.	meterkast	1,0 m²	
0.1	verkeersruimte	entree		6,0 m²
0.2	verblijfsruimte	kantine	59,7 m²	
kantoorfunctie (B3)				
0.3	verkeersruimte	gang		13,2 m²
0.4	toiletruimte	wc		3,5 m²
0.5	toiletruimte	wc		3,6 m²
0.6	toiletruimte	miva toilet		7,5 m²
0.7	verblijfsruimte	kleedkamer	16,6 m²	
0.8	verblijfsruimte	kleedkamer	17,7 m²	
0.9	verblijfsruimte	werklokaal	106,2 m²	
1.1	bergruimte	opslag		63,4 m²
			1,0 m²	
	verblijfsgebied		140,5 m²	
				100,3 m²
	tot. gebruiksoppervlak			300,5m²
	tot. verblijfsgebied		200,2 m²	
	66,6% > 55% van gebruiksopp., voldoet			

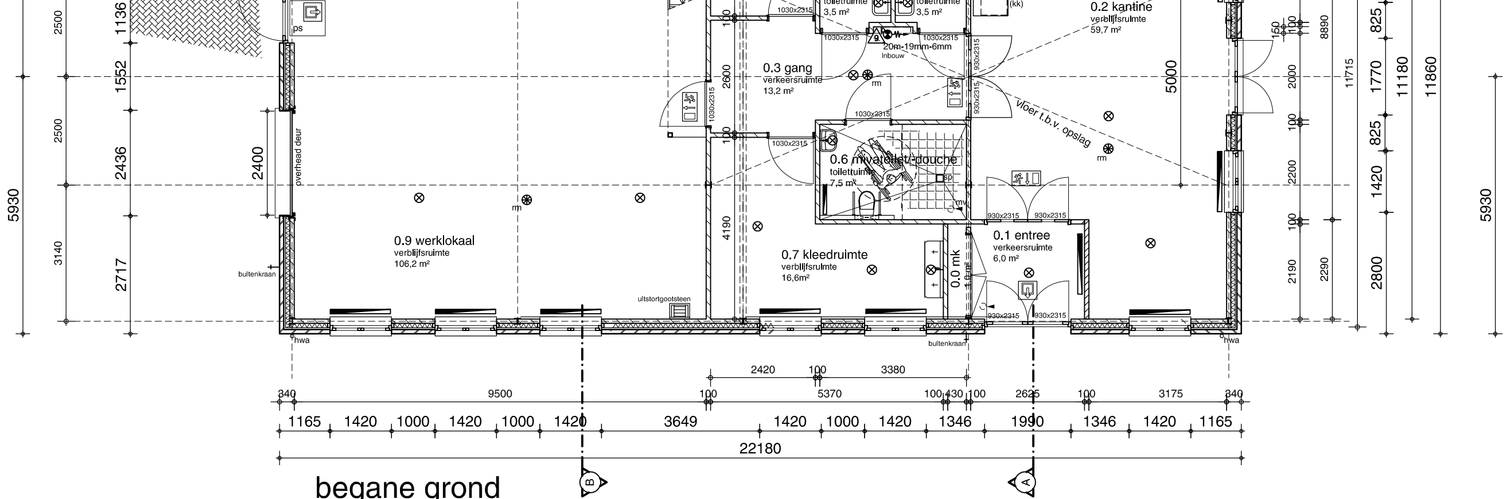

begane grond

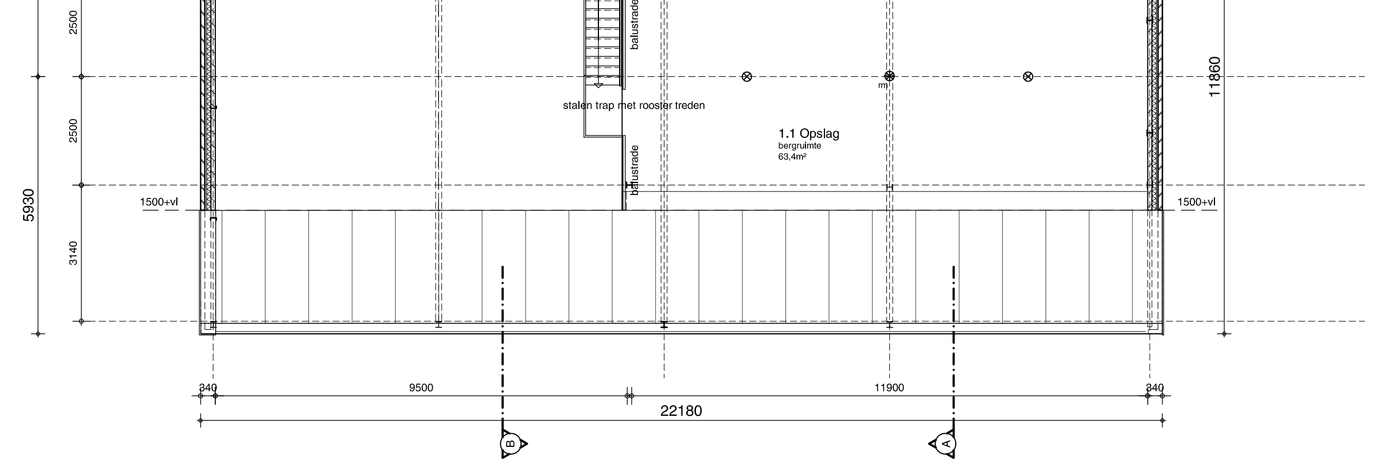

verdieping

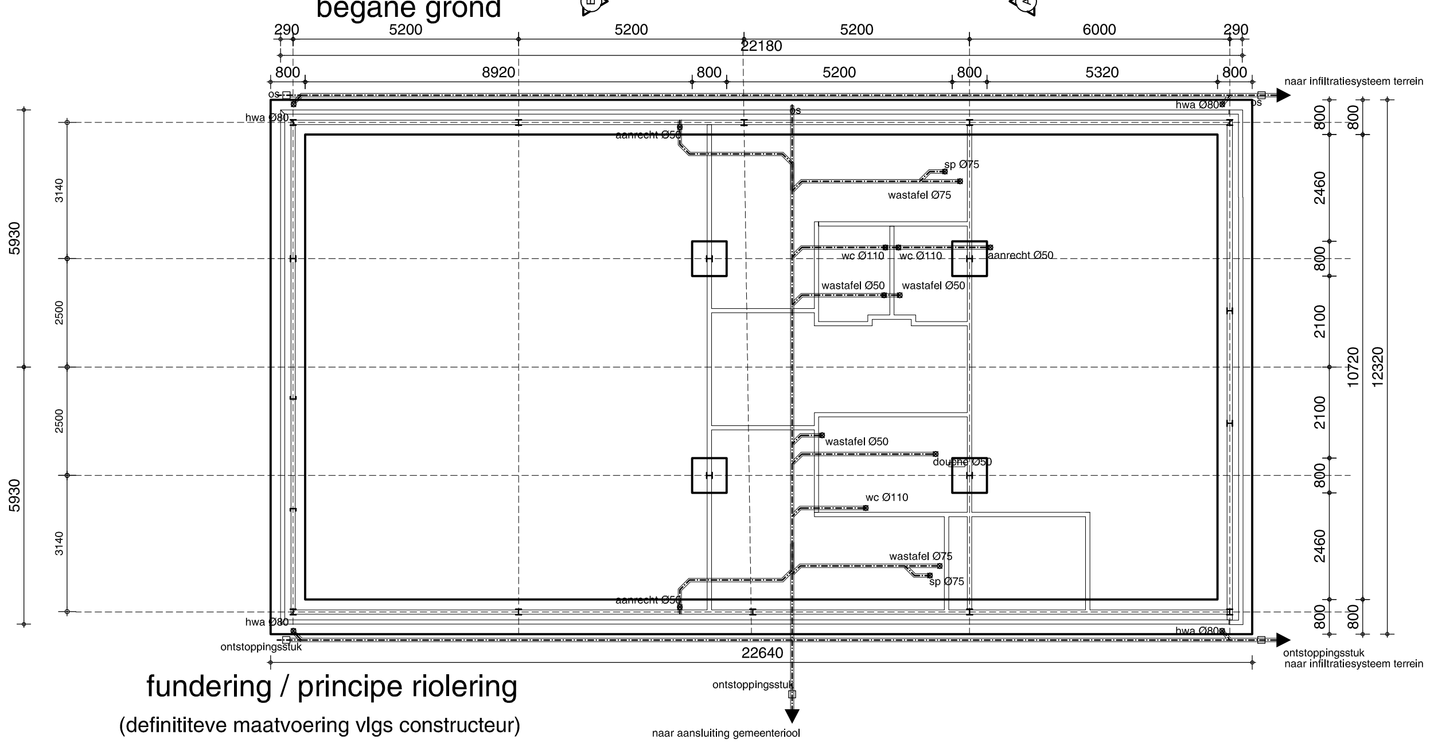

fundering / principe riolering
(definititeve maatvoering vlgs constructeur)

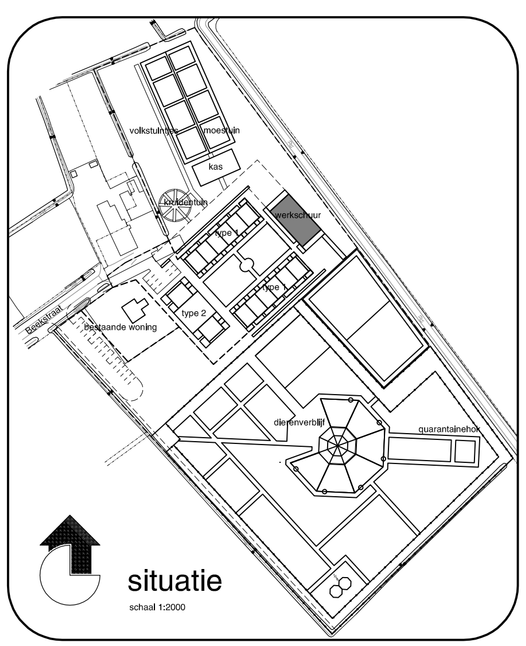

situatie
schaal 1:2000

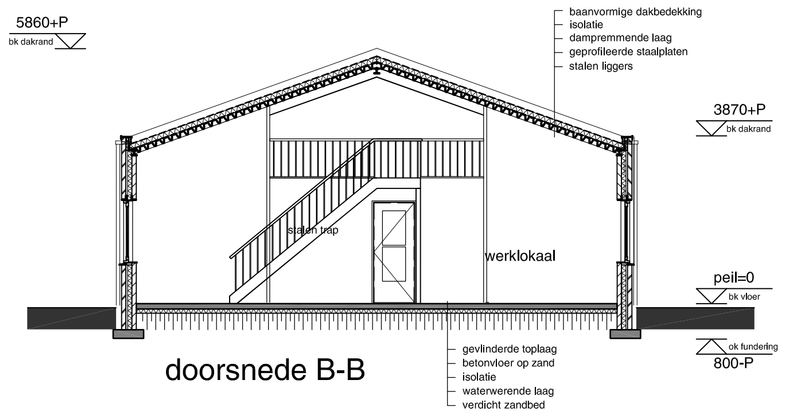

doorsnede B-B

achtergevel

zijgevel links

symbolen	
⊗	plafondlichtpunt
⊗–	wandlichtpunt
rm	rookmelder
	beldrukker met schel
	brandslanghaspel volgens NEN-EN 671-1, statische druk min.100kPa capaciteit min.1,3m³/h
	poederblusser, 9 kg, in kast
	radiator
ps	deur voorzien van paniekslutting
cv	centrale verwarming ketel
wm	wasmachine
kt	kooktoestel
kk	koelkast
mv	mechanische ventilatie
v	ventilatie
hwa	hemelwaterafvoer
*	gelaagd veiligheidsglas

materialen	
	baksteen, schoonwerk
	kalkzandsteen, vuilwerk
	lichte scheidingswand
	beton
	isolatie

algemeen

- warmteweerstanden vlgs opgave adviseur EPN
- buitenkozijnen voorzien van isolerende beglazing
- ventilatievoorzieningen volgens opgave adviseur
- constructie volgens opgave adviseur constructies
- voorzieningen t.b.v. de installaties volgens opgave adviseur installaties
- voorzieningen t.b.v. riolering en hemelwaterafvoer volgens opgave (tekening) adviseur installaties
- Bouwveiligheidsplan en toeganklijkheid bouwplaats-situatietekening aangeleverd door aannemer
- latelen op metselwerk rondom glijdend opleggen
- constructieve dilataties vlgs opgave adviseur constructies; bouwfysische dilataties vlgs opgave adviseur constructies en/of adviseur baksteen
- metselwerk op beton d.m.v. glijfolie opleggen
- hang- en sluitwerk van alle nieuw te plaatsen deuren, ramen, kozijnen en vergelijkbare onderdelen voldoen minimaal aan weerstandsklasse 2 voor inbraakwerendheid
- vluchtroutesaanduiding conform NEN 6088, uitgave 2002

werkschuur

wijziging
2010.04.20
datum
2009.12.01
formaat
A1
schaal
1:100/1:2000
bladnummer

BA 11

omschrijving
plattegrond, gevels en doorsnede werkschuur
projectnummer

06.335

project
Zorgproject Buiten Gewoon te Berlicum
opdrachtgever
Stichting Buiten Gewoon

Zuster van Orthenpoort 29
5211ND 's-Hertogenbosch
telefoon
telefax
www.buitengewoon.org info@buitengewoon.org

Architektenburo Becker b.v.

ir. A.L. Becker bi architekt bna
A.I.M. van Marrewijk binnenhuisarchitekt

architektuur, stadsontwikkeling
en binnenhuisarchitektuur

Oude Vijmeeseweg 114
5223 GS 's-Hertogenbosch
telefoon 073 . 621 15 85
telefax 073 . 621 33 75

) info@architektenburo-becker.nl
i www.architektenburo-becker.nl

bouwaanvraag