




voorgevel algemene ruimte en type 2

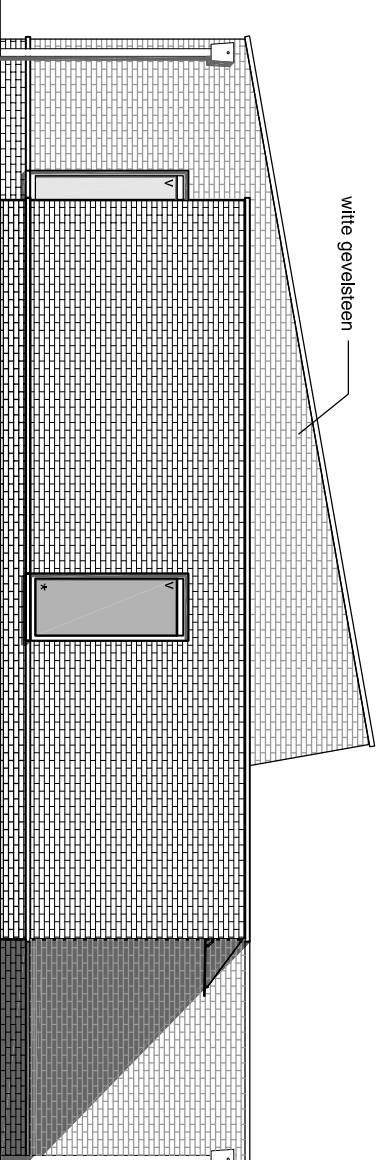


zijgevel links

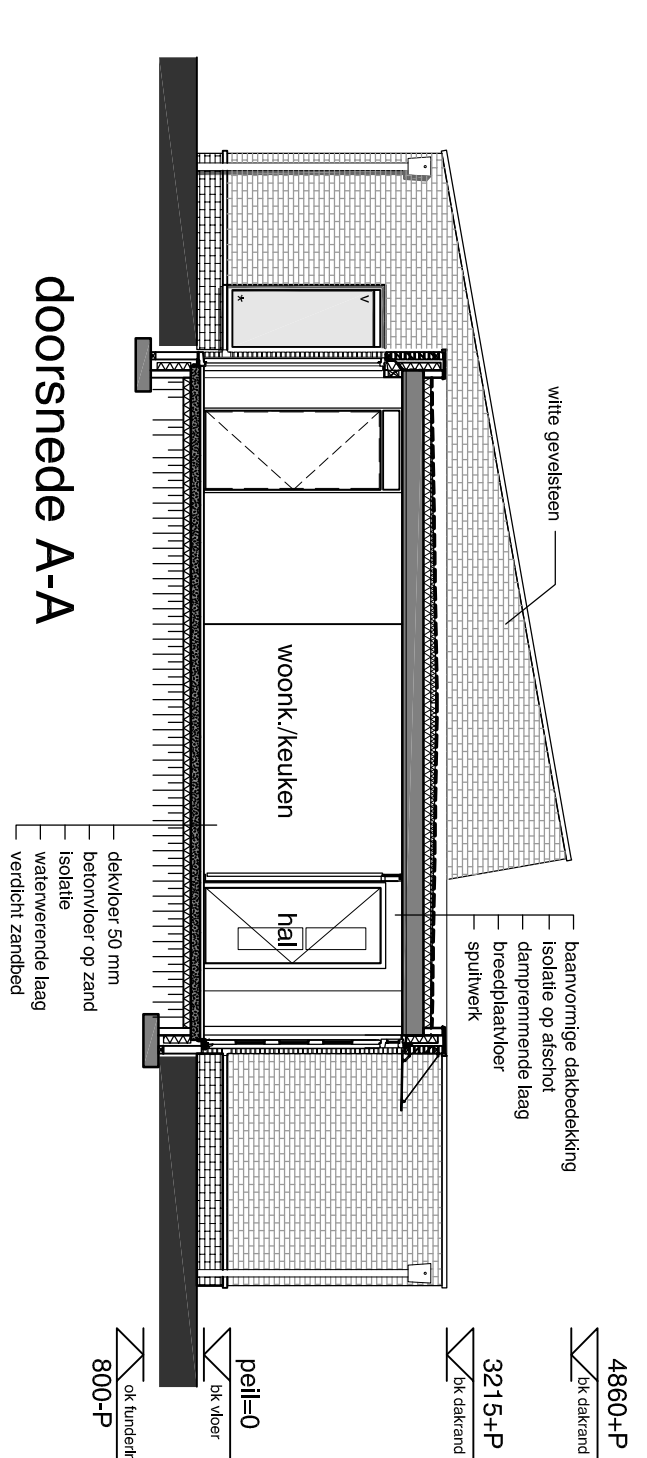


doorsnede A-A

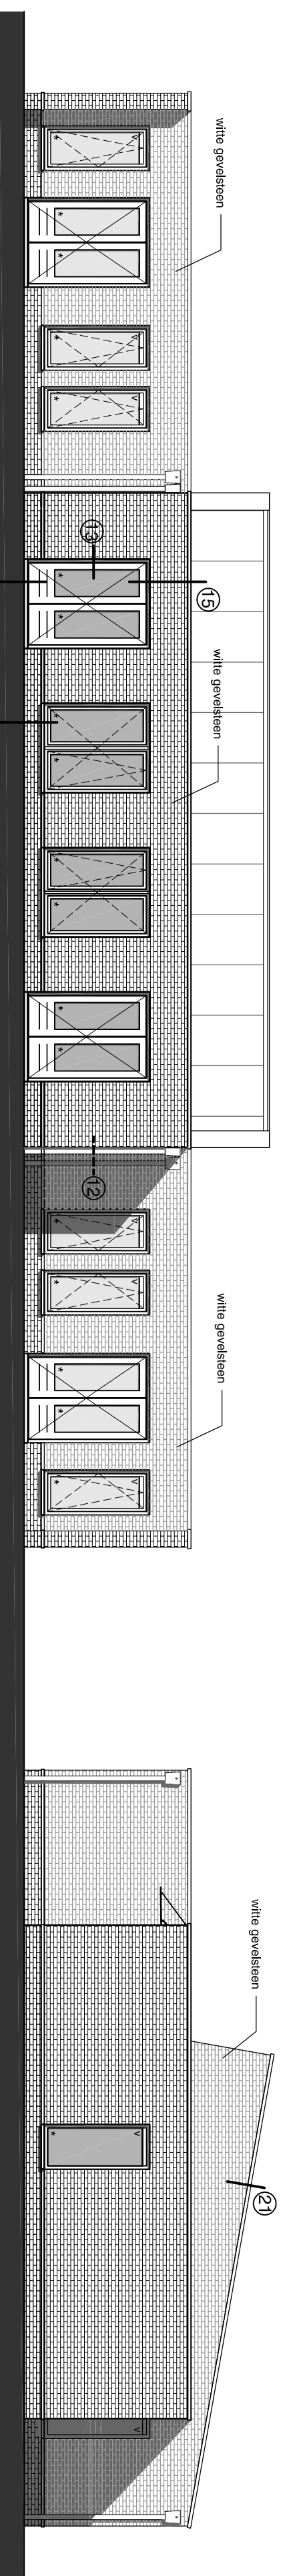


achtergevel algemene ruimte en type 2 (binnenhof)

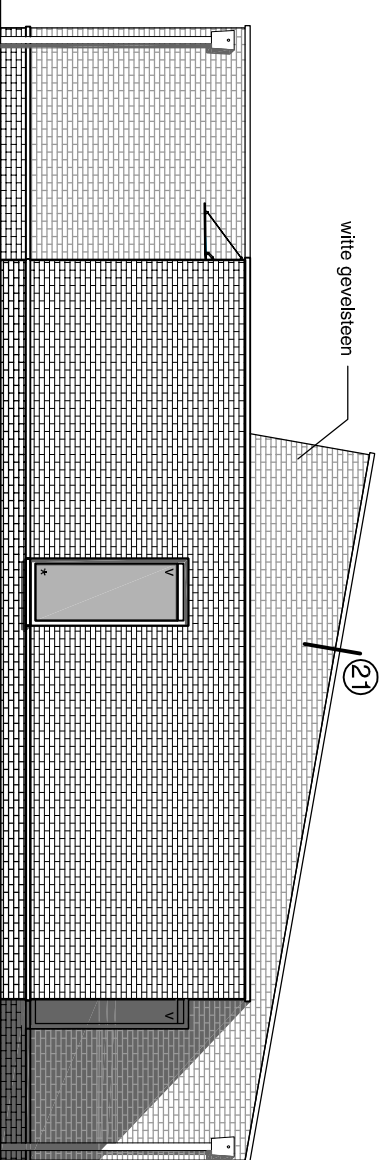


zijgevel rechts

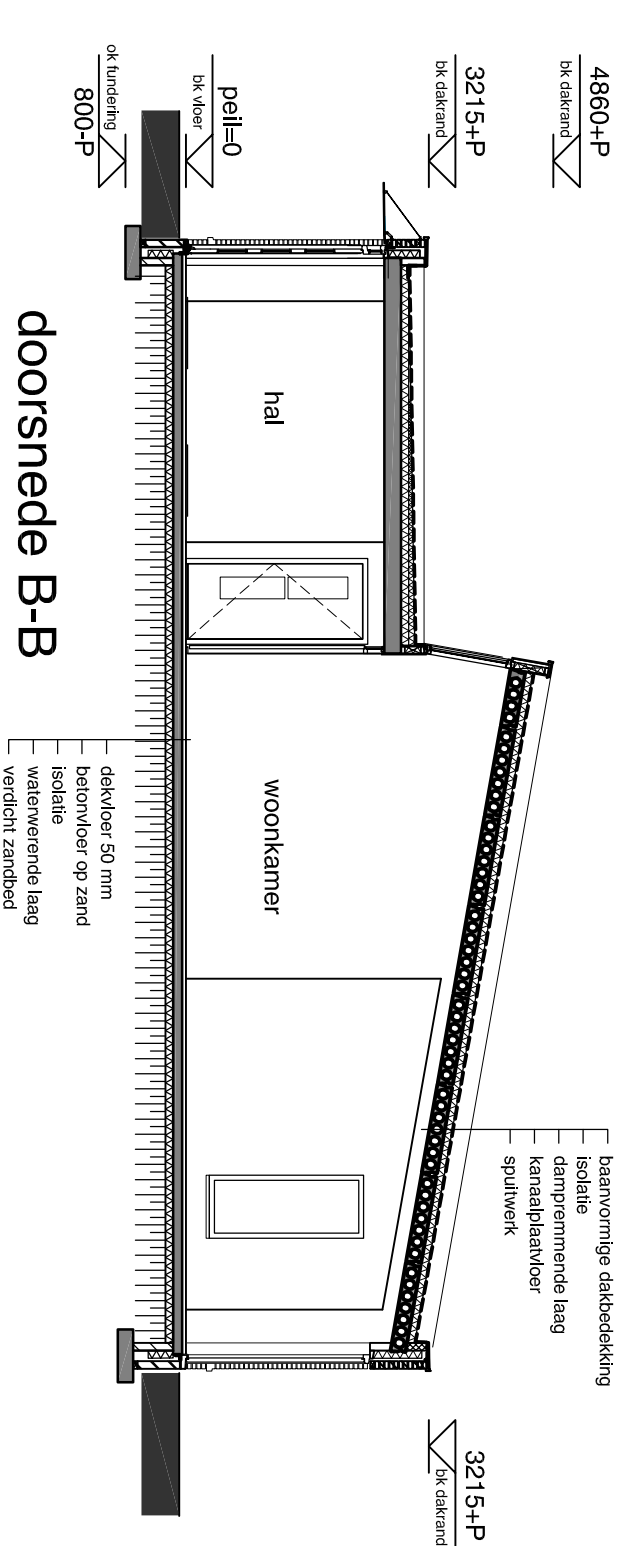


doorsnede B-B

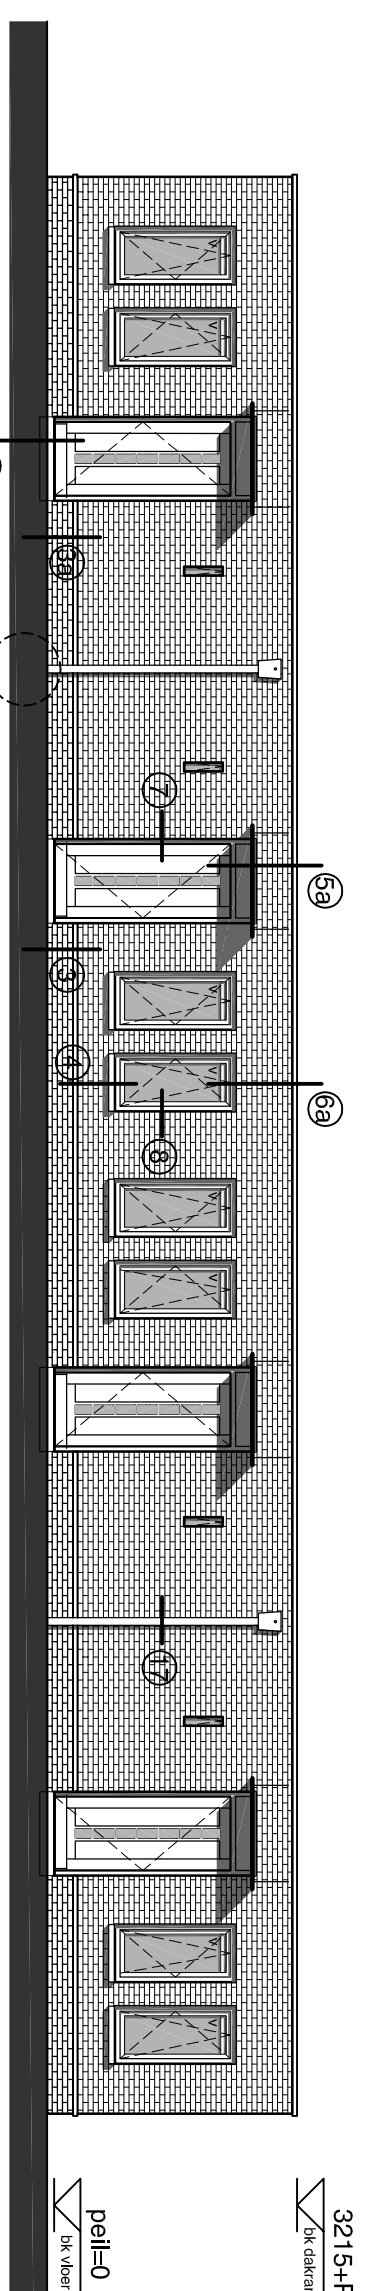


voorgevel type 1

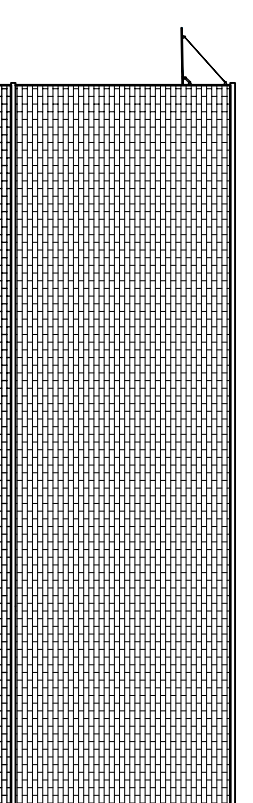


zijgevel rechts

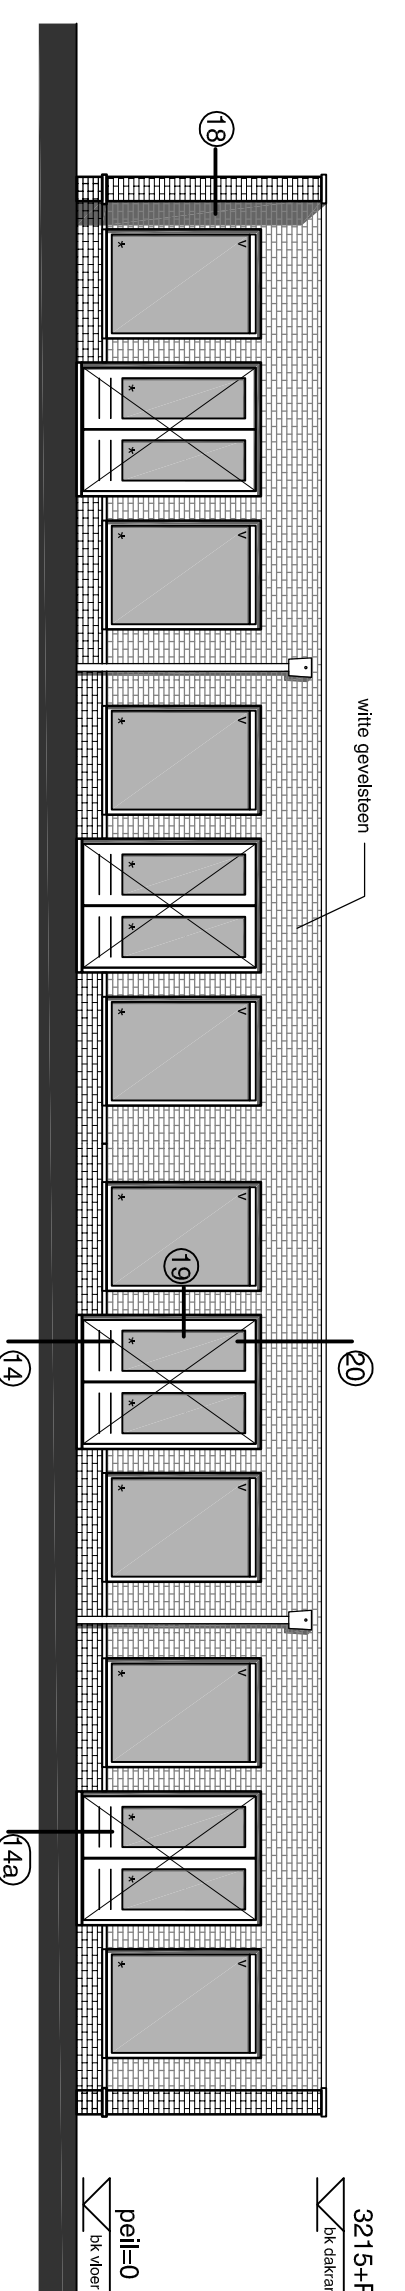

achtergevel type 1 (binnenhof)

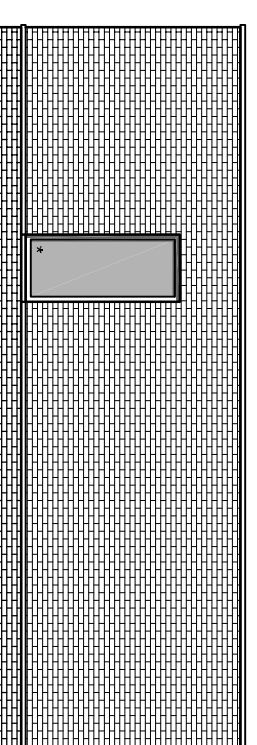


zijgevel links

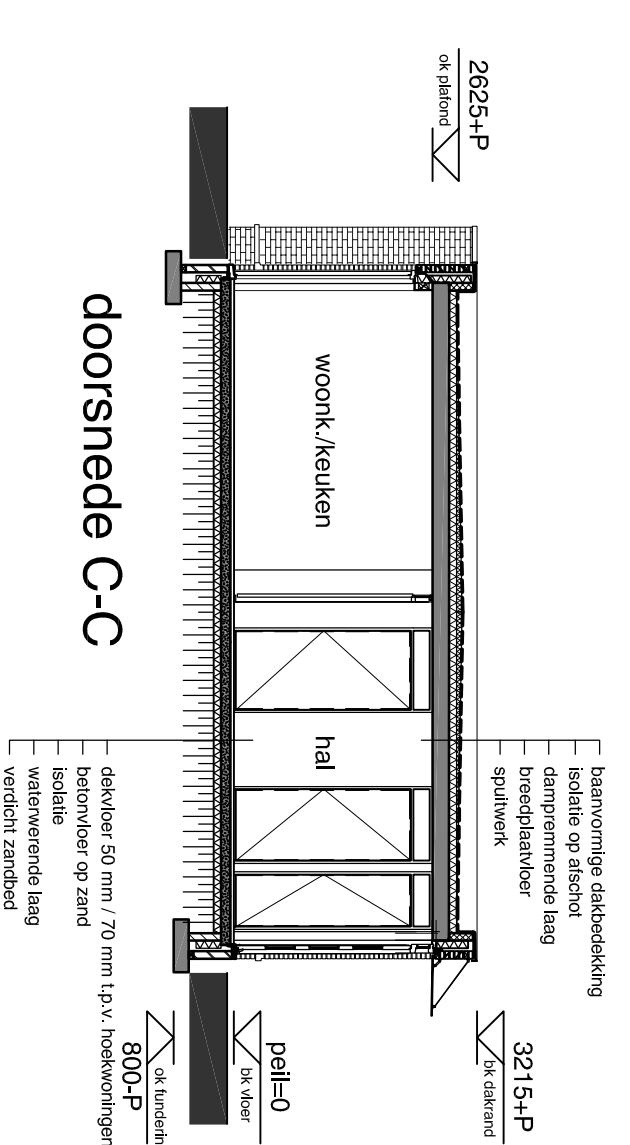

doorsnede C-C

## woningen en alg. ruimte

**BT 03**  
 woningen en alg. ruimte  
**06.335**  
 project  
 Zorgproject Buiten Gewoon  
 te Berlicum  
 opdrachtnemer  
 DKM projecten bv

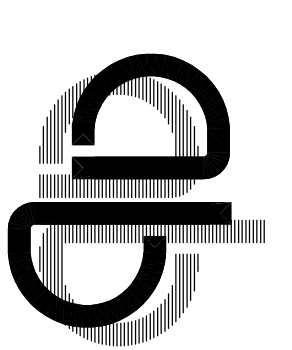

Architectenburo Becker b.v.  
 ir. A.L. Becker bij architect bna  
 A.L.M. van Marrewijk, binnenshuisarchitect  
 architectuur, adviesbureaus  
 en binnenhuisarchitectuur  
 Oude Wijkmaning 114  
 6523 CS 's-Hertogenbosch  
 telefoon 073 621 18 88  
 telefax 073 621 23 75  
 info@architectenburo-becker.nl  
 www.architectenburo-becker.nl

# bestektekening